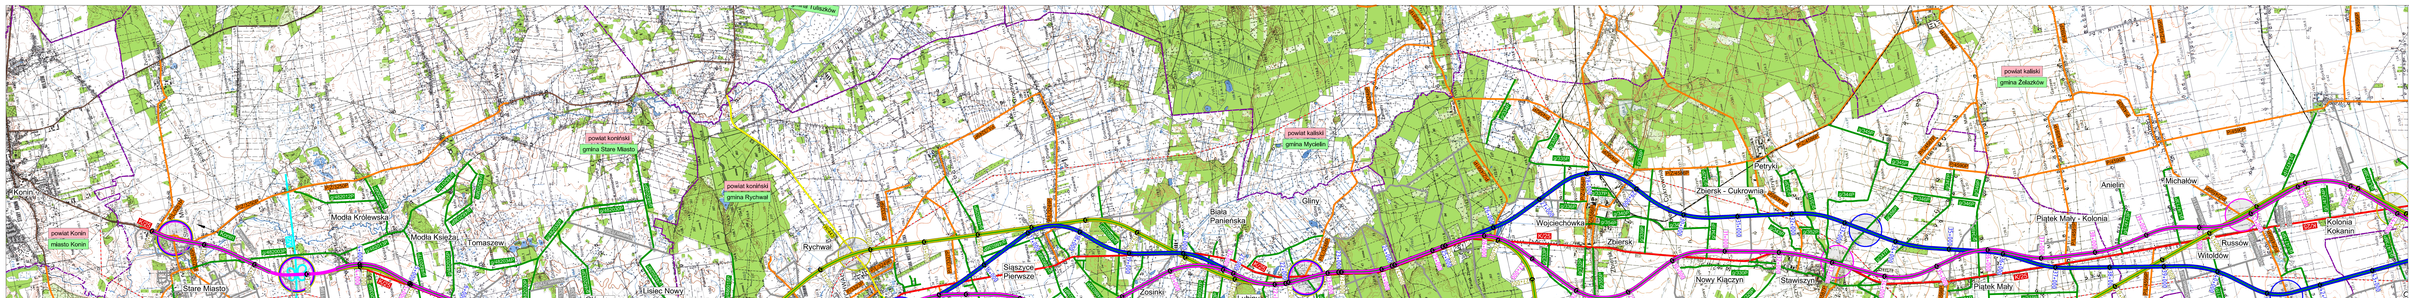


DANE TECHNICZNE:
- klasa techniczna GP,
- prędkość projektowa 100 km/h,
- prędkość manewrowa 70 km/h,
- liczba jezdni 2,
- liczba pasów ruchu 2x2
- szerokości pasa ruchu 3,5 m
- obciążenie na oś 115 kN/oś.

LEGENDA

Oznaczenia dróg istniejących
Kategoria drogi / Nr drogi
Kategorie dróg:
K - krajowa
W - wojewódzka
P - powiatowa
G - gminna
L - lokalna
Inne oznaczenia
S - ekspresowa
GP - główna ruchu przyspieszonego
A - autostrada
Oznaczenia graficzne:
granice gmin / powiatów
zabytki
cmentarze / kościoły
obiekty użyteczności publicznej
Obszar Natura 2000
przebieg DK 25 – wariant 1
przebieg DK 25 – wariant 2
przebieg DK 25 – wariant 3
węzły / skrzyżowania
ul. grzeszą
ul. linia wysokiego napięcia

Zabrania się powielania (zgodnie z ustawą o prawie autorskim i prawach pokrewnych z dnia 4 lutego 1994 r. Dz. U. Nr 24, poz. 83) oraz udostępniania bez zgody Generalnej Dyrekcji Dróg Krajowych i Autostrad.

| | | | | | |
|---|---|---|---|---|---|
| Inwestor: | GENERALNA DYREKCJA DRÓG KRAJOWYCH I AUTOSTRAD ODDZIAŁ W POZNANIU ul. Słowiańskiego 5a, 60-743 Poznań | | | | |
| Jednostka projektowa: | TRANSPROJEKT GDAŃSKI sp. z o.o. PRACOWNIA PROJEKTOWA A/W WARSZAWIE ul. Kłobucka 23, 02-699 Warszawa | | | | |
| Kontrakt: | WYKONANIE OPRACOWAŃ PROJEKTOWYCH DLA ROZBUDOWY DROGI KRAJOWEJ NR 25 NA ODCINKU: OSTRÓW WIELKOPOLSKI - KALISZ - KONIN | | | | |
| Studium: | STUDIUM TECHNICZNO - EKONOMICZNO - ŚRODOWISKOWE | | | | |
| Tytuł rysunku: | PLAN ORIENTACYJNY | | | | |
| Projektant: | Imię i nazwisko | Nr uprawnień | Specjalność | Podpis | |
| | mgr inż. Krzysztof Łubiana | MAZ/0098/POOO/09 | drogowa | | |
| | mgr inż. Tymoteusz Pilszczuk | MAZ/0441/POOO/13 | drogowa | | |
| | mgr inż. Karolina Rogowska | MAZ/0342/POOO/12 | drogowa | | |

| Nazwa: | Nr umowy: | Nr arkusza: | Skala: | Nr wyd.: | Data: | Nr rys.: |
|---|---|---|---|---|---|---|
| DROGOWA | ST/S5 | 1 | 1:25 000 | 2.1 | marzec 2017 | 06.186.2016 |