


- DANE TECHNICZNE:
- klasa techniczna GP,
 - predkość projektowa 100 km/h,
 - predkość mierodajna 110 km/h,
 - liczba jezdni 2,
 - liczba pasów ruchu 2x2
 - szerokość pasa ruchu 3,5 m
 - obciążenie na oś 115 kN/oś

- LEGENDA
- Oznaczenia dróg istniejących:
Kategoria drogi / Nr drogi
np. P15300P
- Kategoria drogi:
K - krajowa
W - wojewódzka
P - powiatowa
g - gminna
N - wewnętrzna

- OZNACZENIA GRAFICZNE:
- dr. autostradowa
 - dr. ekspresowa
 - dr. krajowa
 - dr. wojewódzka
 - dr. powiatowa
 - dr. gminna
 - linie kolejowe
 - granice gmin / powiatów
 - zabytki
 - cmentarze / kościoły
 - obiekty użyteczności publicznej
 - Obszar Natura 2000
 - przebieg DK 25 - wariant 1
 - przebieg DK 25 - wariant 2
 - przebieg DK 25 - wariant 3
 - węzły / skrzyżowania
 - ist. gazociąg
 - ist. linia wysokiego napięcia

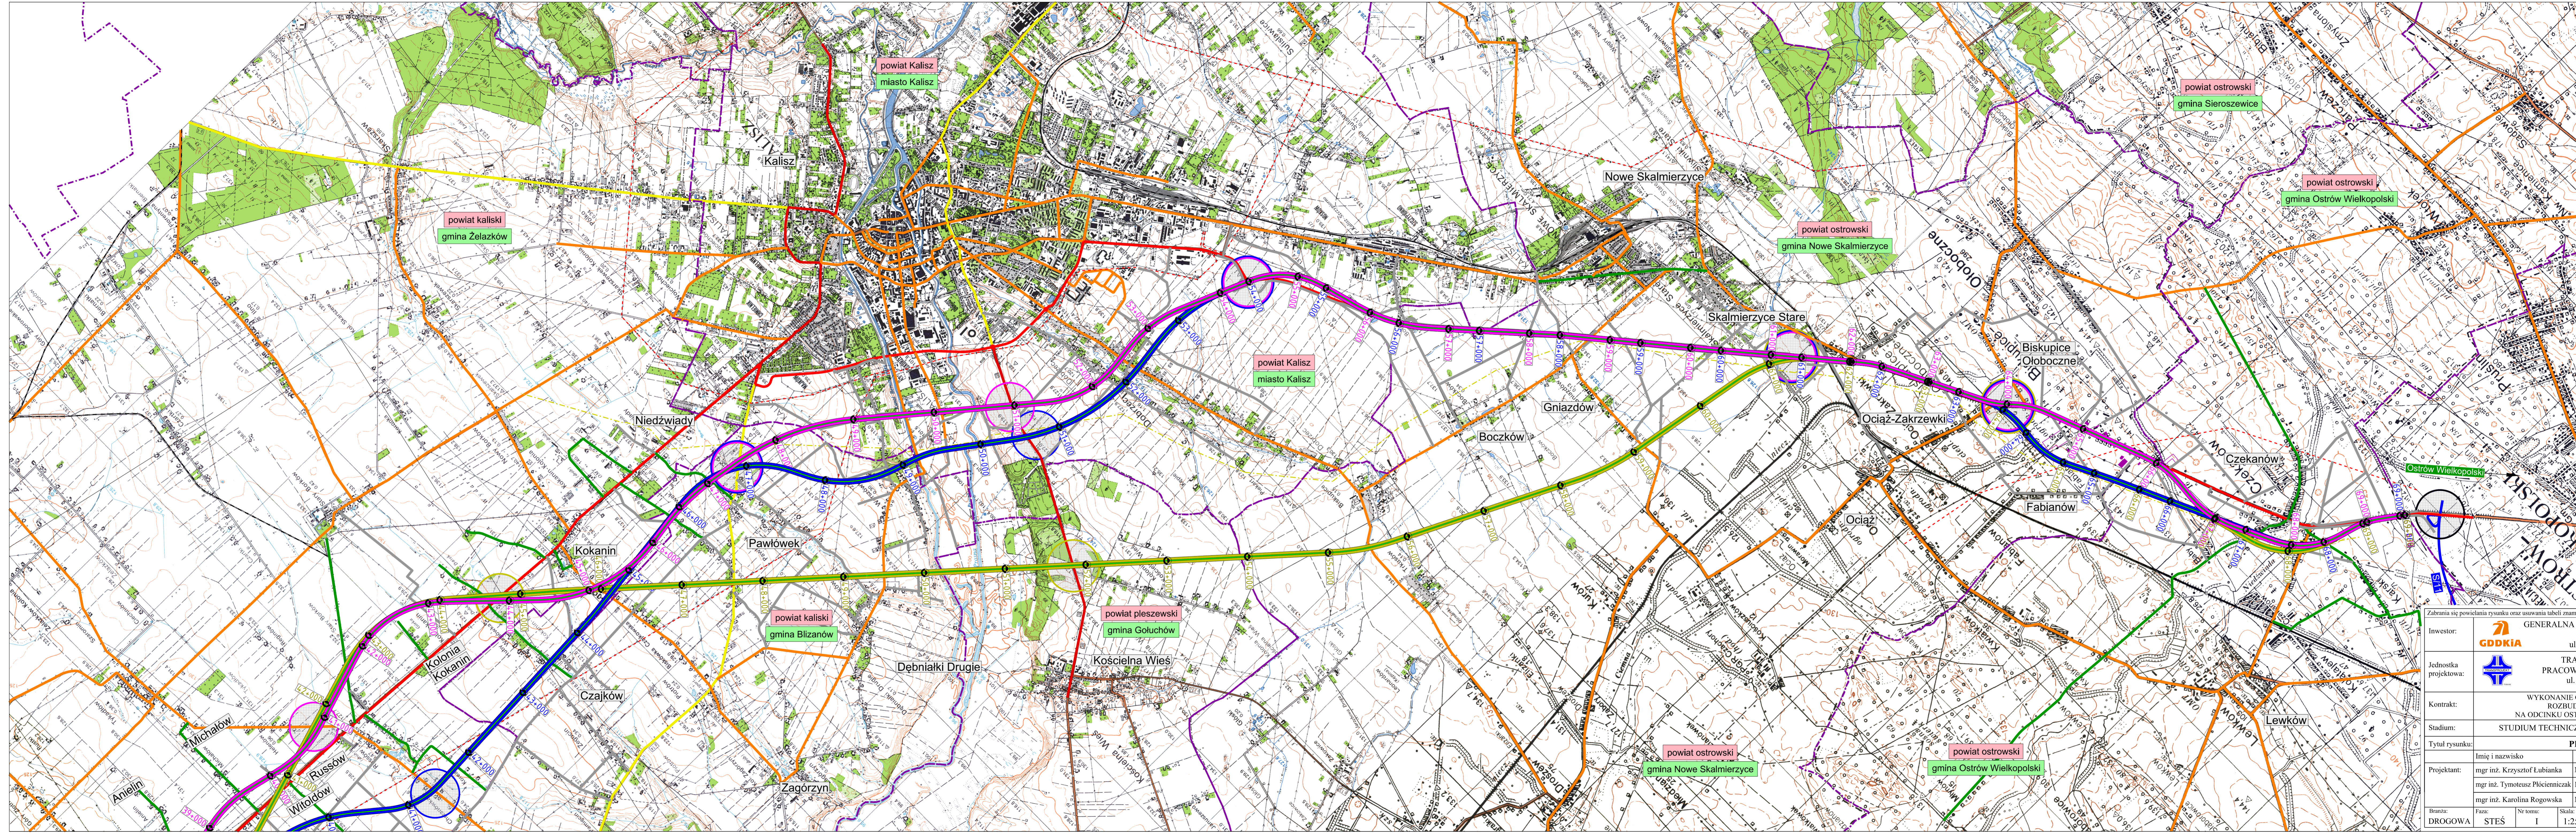

Zabrania się powielania rysunku oraz usuwania tabeli znamionowej rysunku (prawo autorskie) bez zgody Transprojektu Gdańskiego

Investor:	GENERALNA DYREKCJA DRÓG KRAJOWYCH I AUTOSTRAD ODDZIAŁ W POZNANIU ul. Siemradzkiego 5a, 60-763 Poznań
Jednostka projektowa:	TRANSPROJEKT GDANSKI sp. z o.o. PRACOWNIA PROJEKTOWA W WARSZAWIE ul. Kłobucka 25, 02-699 Warszawa
Kontrakt:	WYKONANIE OPRACOWAŃ PROJEKTOWYCH DLA ROZBUDOWY DRÓGI KRAJOWEJ NR 25 NA ODCINKU OSTROW WIELKOPOLSKI - KALISZ - KONIN
Stadium:	STUDIUM TECHNICZNO - EKONOMICZNO - ŚRODOWISKOWE
Tytuł rysunku:	PLAN ORIENTACYJNY
Projektant:	mgr inż. Krzysztof Lubianka MAZ/0098/POOD/09 drogowa <i>K. Lubianka</i> mgr inż. Tymoteusz Płocienniczak MAZ/0041/POOD/13 drogowa <i>T. Płocienniczak</i> mgr inż. Karolina Rogowska MAZ/0342/POOD/12 drogowa <i>K. Rogowska</i>
Branta:	DROGOWA
Faza:	STĘŻ
Nr tomu:	1
Skala:	1:25 000
Nr rys.:	2,2
Data:	marzec 2017
Nr proj.:	06.186.2016